



Wiederherstellung des historischen Mittelstreifens

Frohnaustelle - Sigismundkorso | Ludolfinger Platz

Der Mittelstreifen des Sigismundkorsos wird als Promenade nach historischem Vorbild wieder hergestellt. Der Straßenraum wird mit einer weißblühenden Kastanienallee bepflanzt.




Kastanie





2016

Lageplan - Baumpflanzung mit Baumböcken

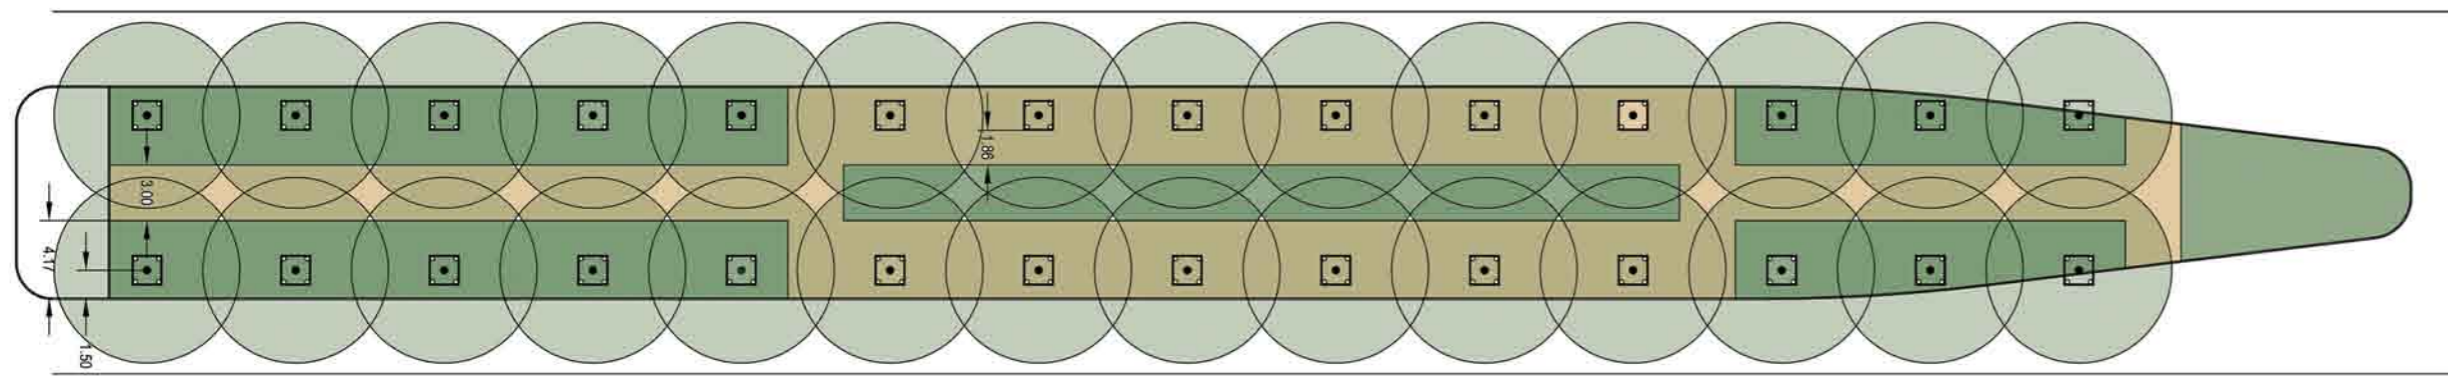

Lageplan - Baumpflanzung ohne Baumböcken

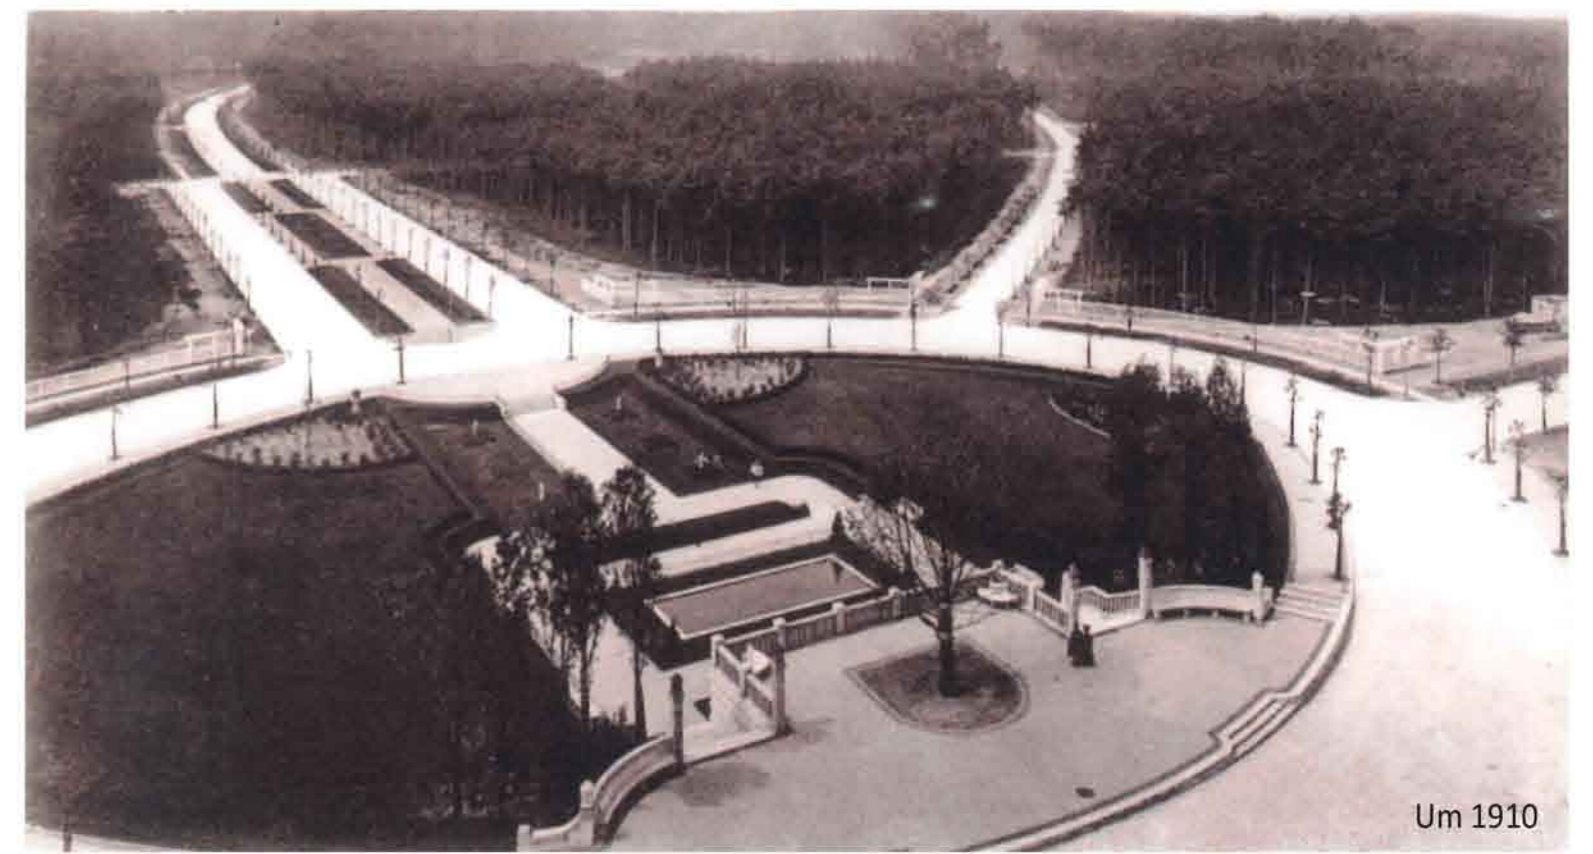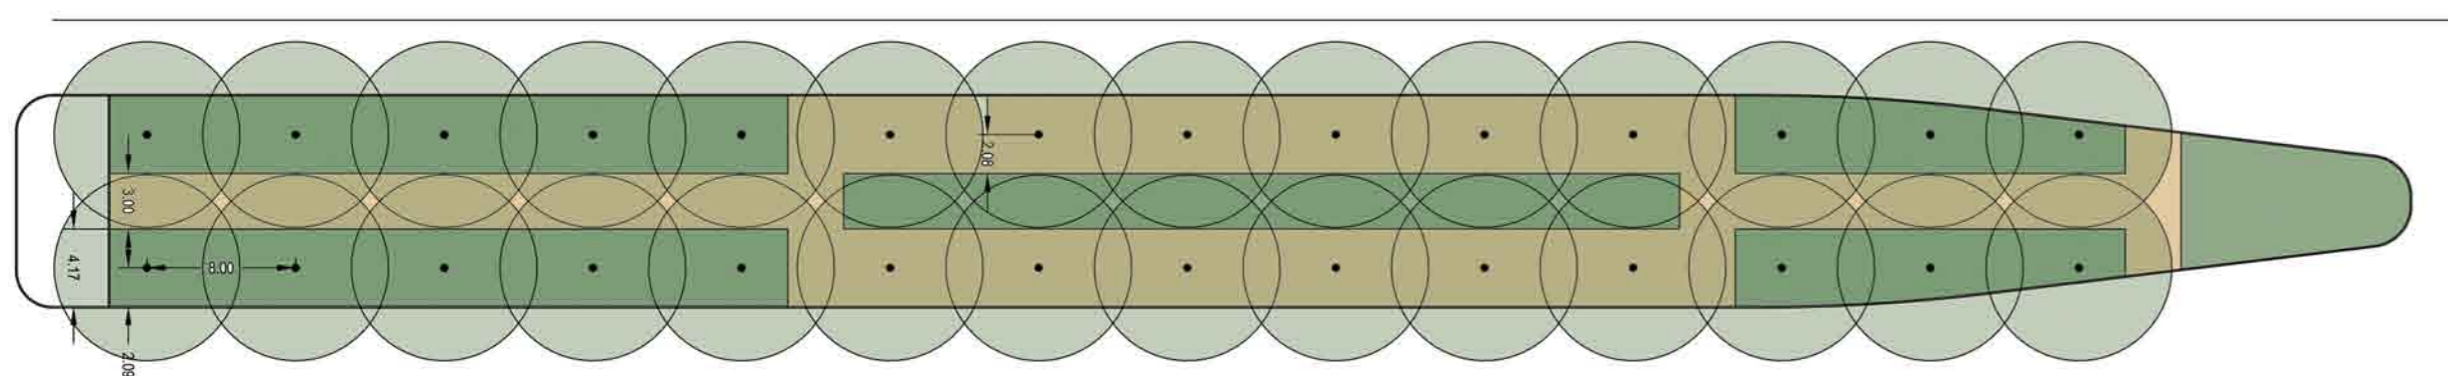

Um 1910

Quelle: Denkmalpflegerisches Zielkonzept, Kärin Lesser, 1998

Schnitte



Die grünen Herzen der Stadt - Die Premiumfläche Gartenstadt Frohnau

sei GARTEN.
sei Freundin.
sei BERLIN.